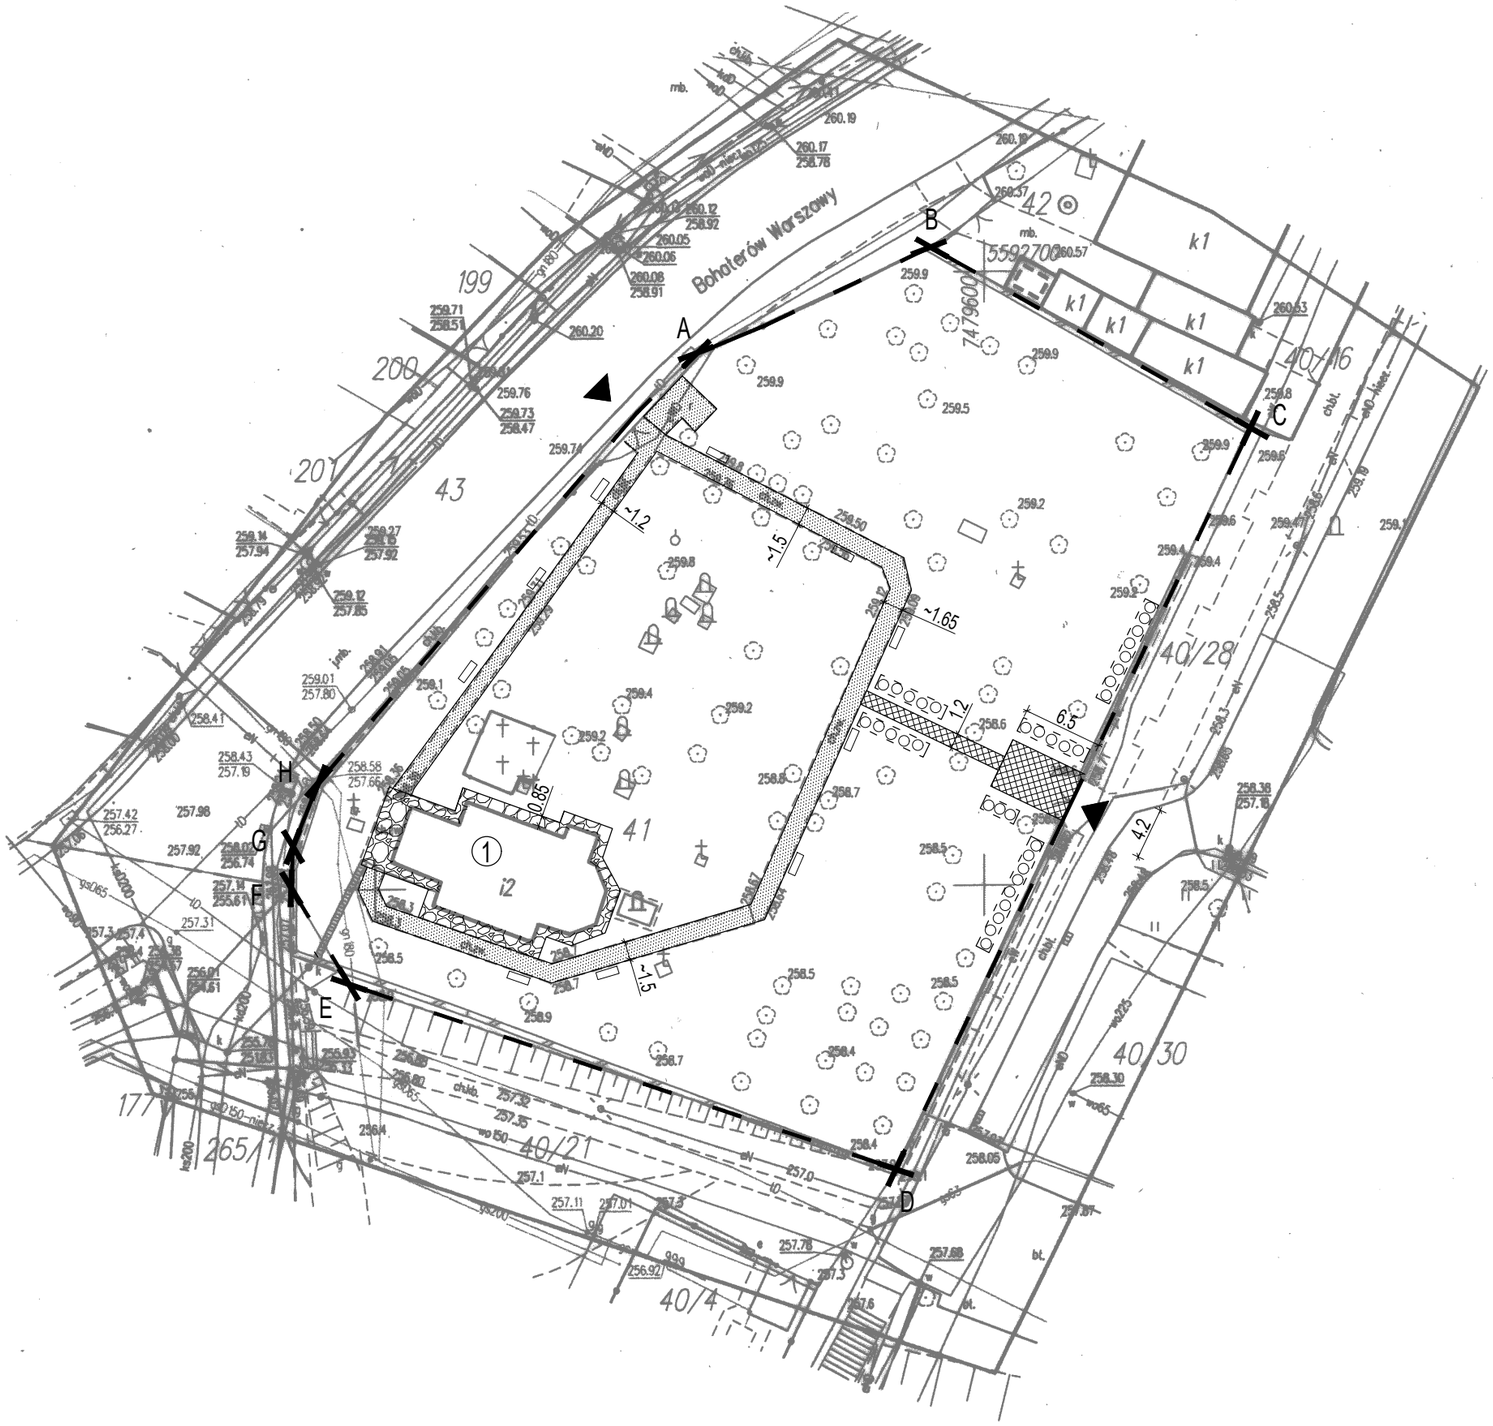

MAPA DO CELÓW PROJEKTOWYCH
Kościółek św.Leonarda
skala 1:500

Miejscowość: **Busko-Zdrój ul. Bohaterów Warszawy**
Obręb ewidencyjny: **260101_4.0010 Busko-Zdrój**
Działka ewidencyjna: **dz. 41**
gmina: **Busko-Zdrój,** powiat: **buski**, województwo: **świętokrzyskie**

fragment sekcji: **7.134.18.13.1.3. 7.134.18.13.1.4**

układ współrzędnych płaskich prostokątnych PL-2000/21
układ wysokościowy PL-KRON86-NH
geodezyjny układ odniesienia PL-ETRF2000

Granice działek przyjęto zgodnie z aktualną ewidencją miasta Busko-Zdrój obr.10
Obszar będący przedmiotem opracowania oznaczono ciągłą linią koloru czerwonego.
Mapa niniejsza jest zgodna ze stanem faktycznym w terenie na 21.01.2023r.
W granicach projektowanej inwestycji budowlanej mapa została wykonana
bez badania obciążeń służebnościami gruntowymi ujawnionymi w księgach wieczystych.
Nie wyklucza się istnienia urządzeń podziemnych nie wykazanych na niniejszej mapie.
Wykonał: geodeta uprawniony mgr inż. Adam Biskup

USŁUGI GEODEZYJNE
mgr inż. Adam Biskup
os. Piastowskiego 10, 28-100 Busko-Zdrój
tel. (041) 370 85 10, fax (041) 370 85 12
NIP 655-111-45-30 REGON 290650581

GEODETA UPRAWNIONY
mgr inż. Adam Biskup
ul. Jeronimskiego 25, 28-100 Busko-Zdrój
tel. 501 650 911 Nr upr. 7063

Busko-Zdrój, 24 stycznia 2022 r.

Nr ks robót. UGAB – 23/01/2023
Nr Kancelaryjny: GKN.6640.34.2023

U W A G A !!! - Wszystkie wymiary sprawdzić na budowie przed rozpoczęciem wykonywania prac. Wszelkie niezgodności, zmiany lub rozwiązania alternatywne konsultować z PROJEKTANTEM

U W A G A !!! - Rysunek bezwzględnie należy czytać wraz z pozostałymi elementami opracowania, stanowiącymi integralną część dokumentacji projektowej.

LEGENDA	
A-B-...-H-A	granice opracowania
①	istniejący kościół cmentarny p.w. św. Leonarda
	restaurowane ścieżki o nawierzchni żwirowej / alternatywnie nawierzchni z cegły klinkierowej
	odtworzony przebieg ścieżki i placu o nawierzchni żwirowej / alternatywnie nawierzchni z cegły klinkierowej
	projektowana opaska nawierzchnia z kamienia łamanego, szanieckiego
	projektowane ławki
	projektowane nasadzenia zieleni
▲	istniejące wejścia na teren cmentarza

BILANS TERENU	
Pow. działki	3 425,00 m²
Pow. ścieżek	246,00 m²
w tym:	
Pow. restaurowanych ścieżek	200,00 m²
Pow. odtwarzanych ścieżek i placu	46,00 m²
Pow. projektowanej opaski z kamienia szanieckiego	63,00 m²
Pow. zieleni w granicach działki	2 987,00 m²
w tym:	
pow. istniejącej zieleni	2 937,00 m²
pow. projektowanych nasadzeń	50,00 m²
Pow. zabudowy kościoła	129,00 m²

TYTUŁ RYSUNKU:
PROJEKT ZAGOSPODAROWANIA TERENU

STADIUM:
PROJEKT ZAGOSPODAROWANIA TERENU

NAZWA INWESTYCJI:
BUDOWA ŚCIEŻEK ORAZ ELEMENTÓW MAŁEJ ARCHITEKTURY NA CMENTARZU PRZY KOŚCIELE ŚW. LEONARDA w ramach zadania pn. ZACHOWANIE, ZABEZPIECZENIE I RESTAURACJA STRUKTUR ZABYTKOWEGO ZESPOŁU KOŚCIOŁA CMENTARNEGO ŚW.LEONARDA przy ul. Bohaterów Warszawy w Busku Zdroju

ADRES OBIEKTU: 28-100 Busko-Zdrój
ul.Bohaterów Warszawy nr 41
Obręb 0010 Busko-Zdrój
Ewid 260101_4

PRACOWNIA PROJEKTOWA ARCHITEKTONICZNO-BUDOWLANA
MARII I ANDRZEJA GŁOWACKICH 25-366 KIELCE Ul. ŚNIADECKICH 30 TEL/FAX (041) 3629540

PROJEKTANT:	NR UPRAWNIEŃ:	PODPIS:
mgr inż. arch. Maria Głowacka	192/82	
OPRACOWANIE:	NR UPRAWNIEŃ:	PODPIS:
mgr inż. arch. Paulina Wójcikowska	438/SWOKK/2022	

BRANŻA:	NR RYS.:
ARCHITEKTURA	Z-1
SKALA: 1:500 / DATA: 07.2024	